

# Aufhebungssatzung

## der Stadt Bad Arolsen zur Aufhebung der Satzung über die förmliche Festlegung des Sanierungsgebietes „Kernstadt Bad Arolsen“

Aufgrund § 162 des Baugesetzbuches (BauGB) in der Fassung der Bekanntmachung vom 23.09.2004 (BGBl. I S. 2414), zuletzt geändert durch Art. 118 der Verordnung vom 31.08.2015 (BGBl. I S. 1494), in Verbindung mit den §§ 5 und 51 Nr. 6 der Hessischen Gemeindeordnung (HGO) in der Fassung vom 07.03.2005 (GVBl. I S. 142), zuletzt geändert durch Artikel 1 des Gesetzes vom 28.03.2015 (GVBl. S. 158), berichtigt am 22.04.2015 (GVBl. S. 188), hat die Stadtverordnetenversammlung der Stadt Bad Arolsen in ihrer Sitzung am 01.10.2015 die folgende Aufhebungssatzung beschlossen:

### § 1

#### Aufhebung von Satzungen

Die Satzung über die förmliche Festlegung des Sanierungsgebietes „Kernstadt Bad Arolsen“, von der Stadtverordnetenversammlung am 10.12.1987 beschlossen und durch Auslegung vom 11.01.-17.01.1988 bekannt gemacht, wird aufgehoben.

Die Aufhebung bezieht sich auch auf die mit der 1. Änderung der Satzung von der Stadtverordnetenversammlung am 12.11.2009 beschlossene und am 20.11.2009 öffentlich bekannt gemachte Erweiterung des Sanierungsgebietes.

Das aufgehobene Sanierungsgebiet ist in einem Lageplan dargestellt, der als Anlage beige-fügt und Bestandteil dieser Satzung ist.


### § 2

#### Inkrafttreten

Die Satzung tritt gemäß § 143 Abs. 1 BauGB am Tage der Bekanntmachung in Kraft.

Die Satzung wird hiermit ausgefertigt.


Bad Arolsen, 2. Oktober 2015

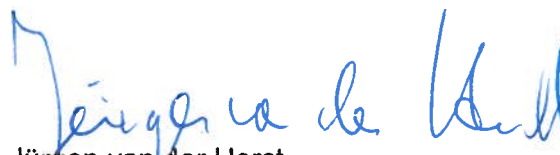  
Jürgen van der Horst  
Bürgermeister



# SANIERUNG BAD AROLSSEN

Anlage zur Aufhebung der Satzung über die förmliche Festlegung des Sanierungsgebietes "Kernstadt Arolsen" (Aufhebungssatzung)

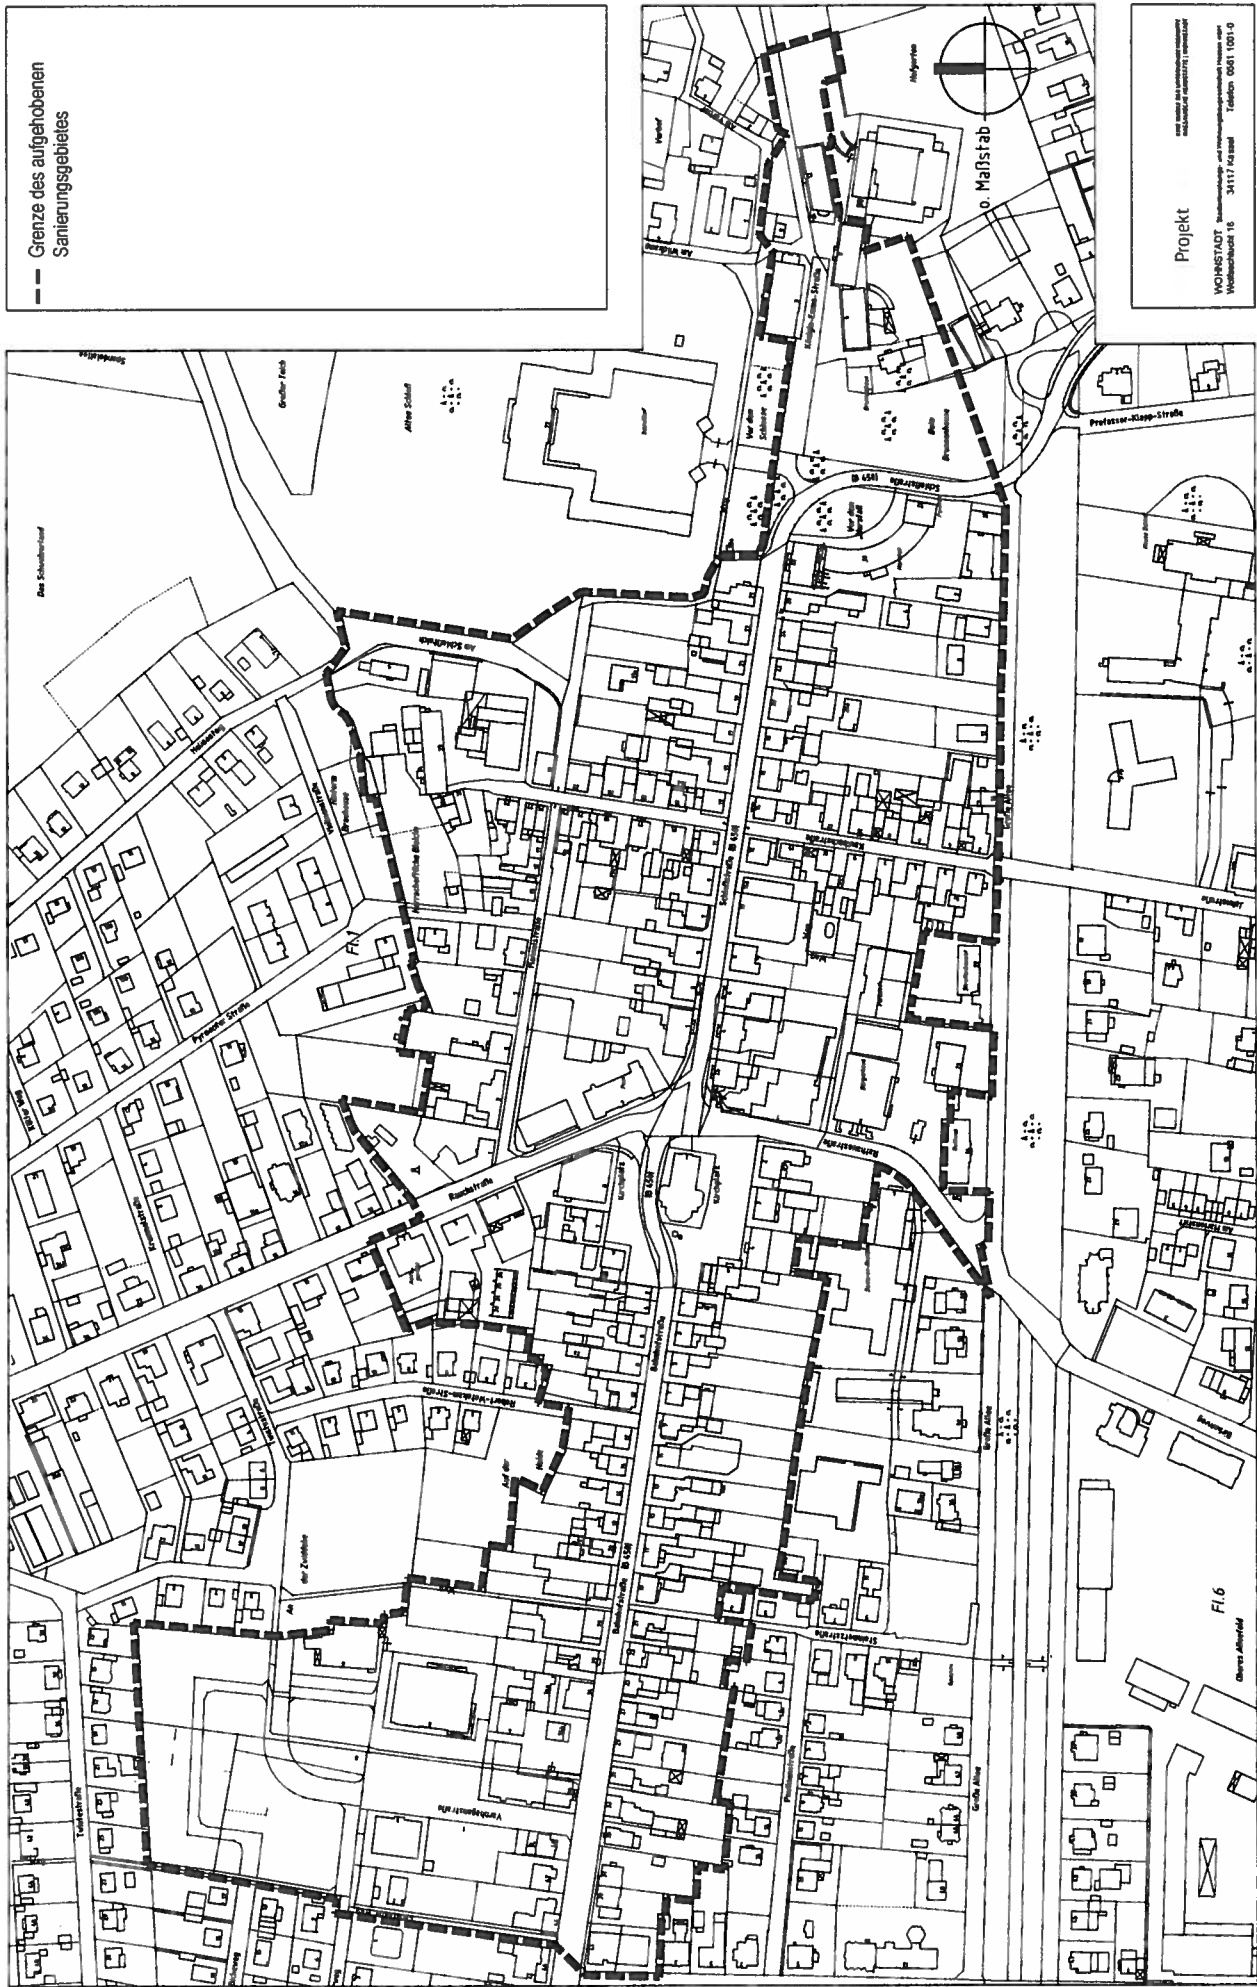

--- Grenze des aufgehobenen Sanierungsgebietes

Projekt

WOHNSTADT - Sanierungs- und Fortentwicklungsbereich Kernstadt Arolsen  
 Wollschloß 16 34117 Kassel Telefon 0561 1001-0

© ProjektArch/SE/RS in Auftrag gegeben durch die Sanierungsstelle der Kernstadt Arolsen (Aufhebungssatzung)